


Сэндвич-панель 135\*, ф 115x200, AISI 439/439, 1,0мм/0,5мм, (К), тип-2

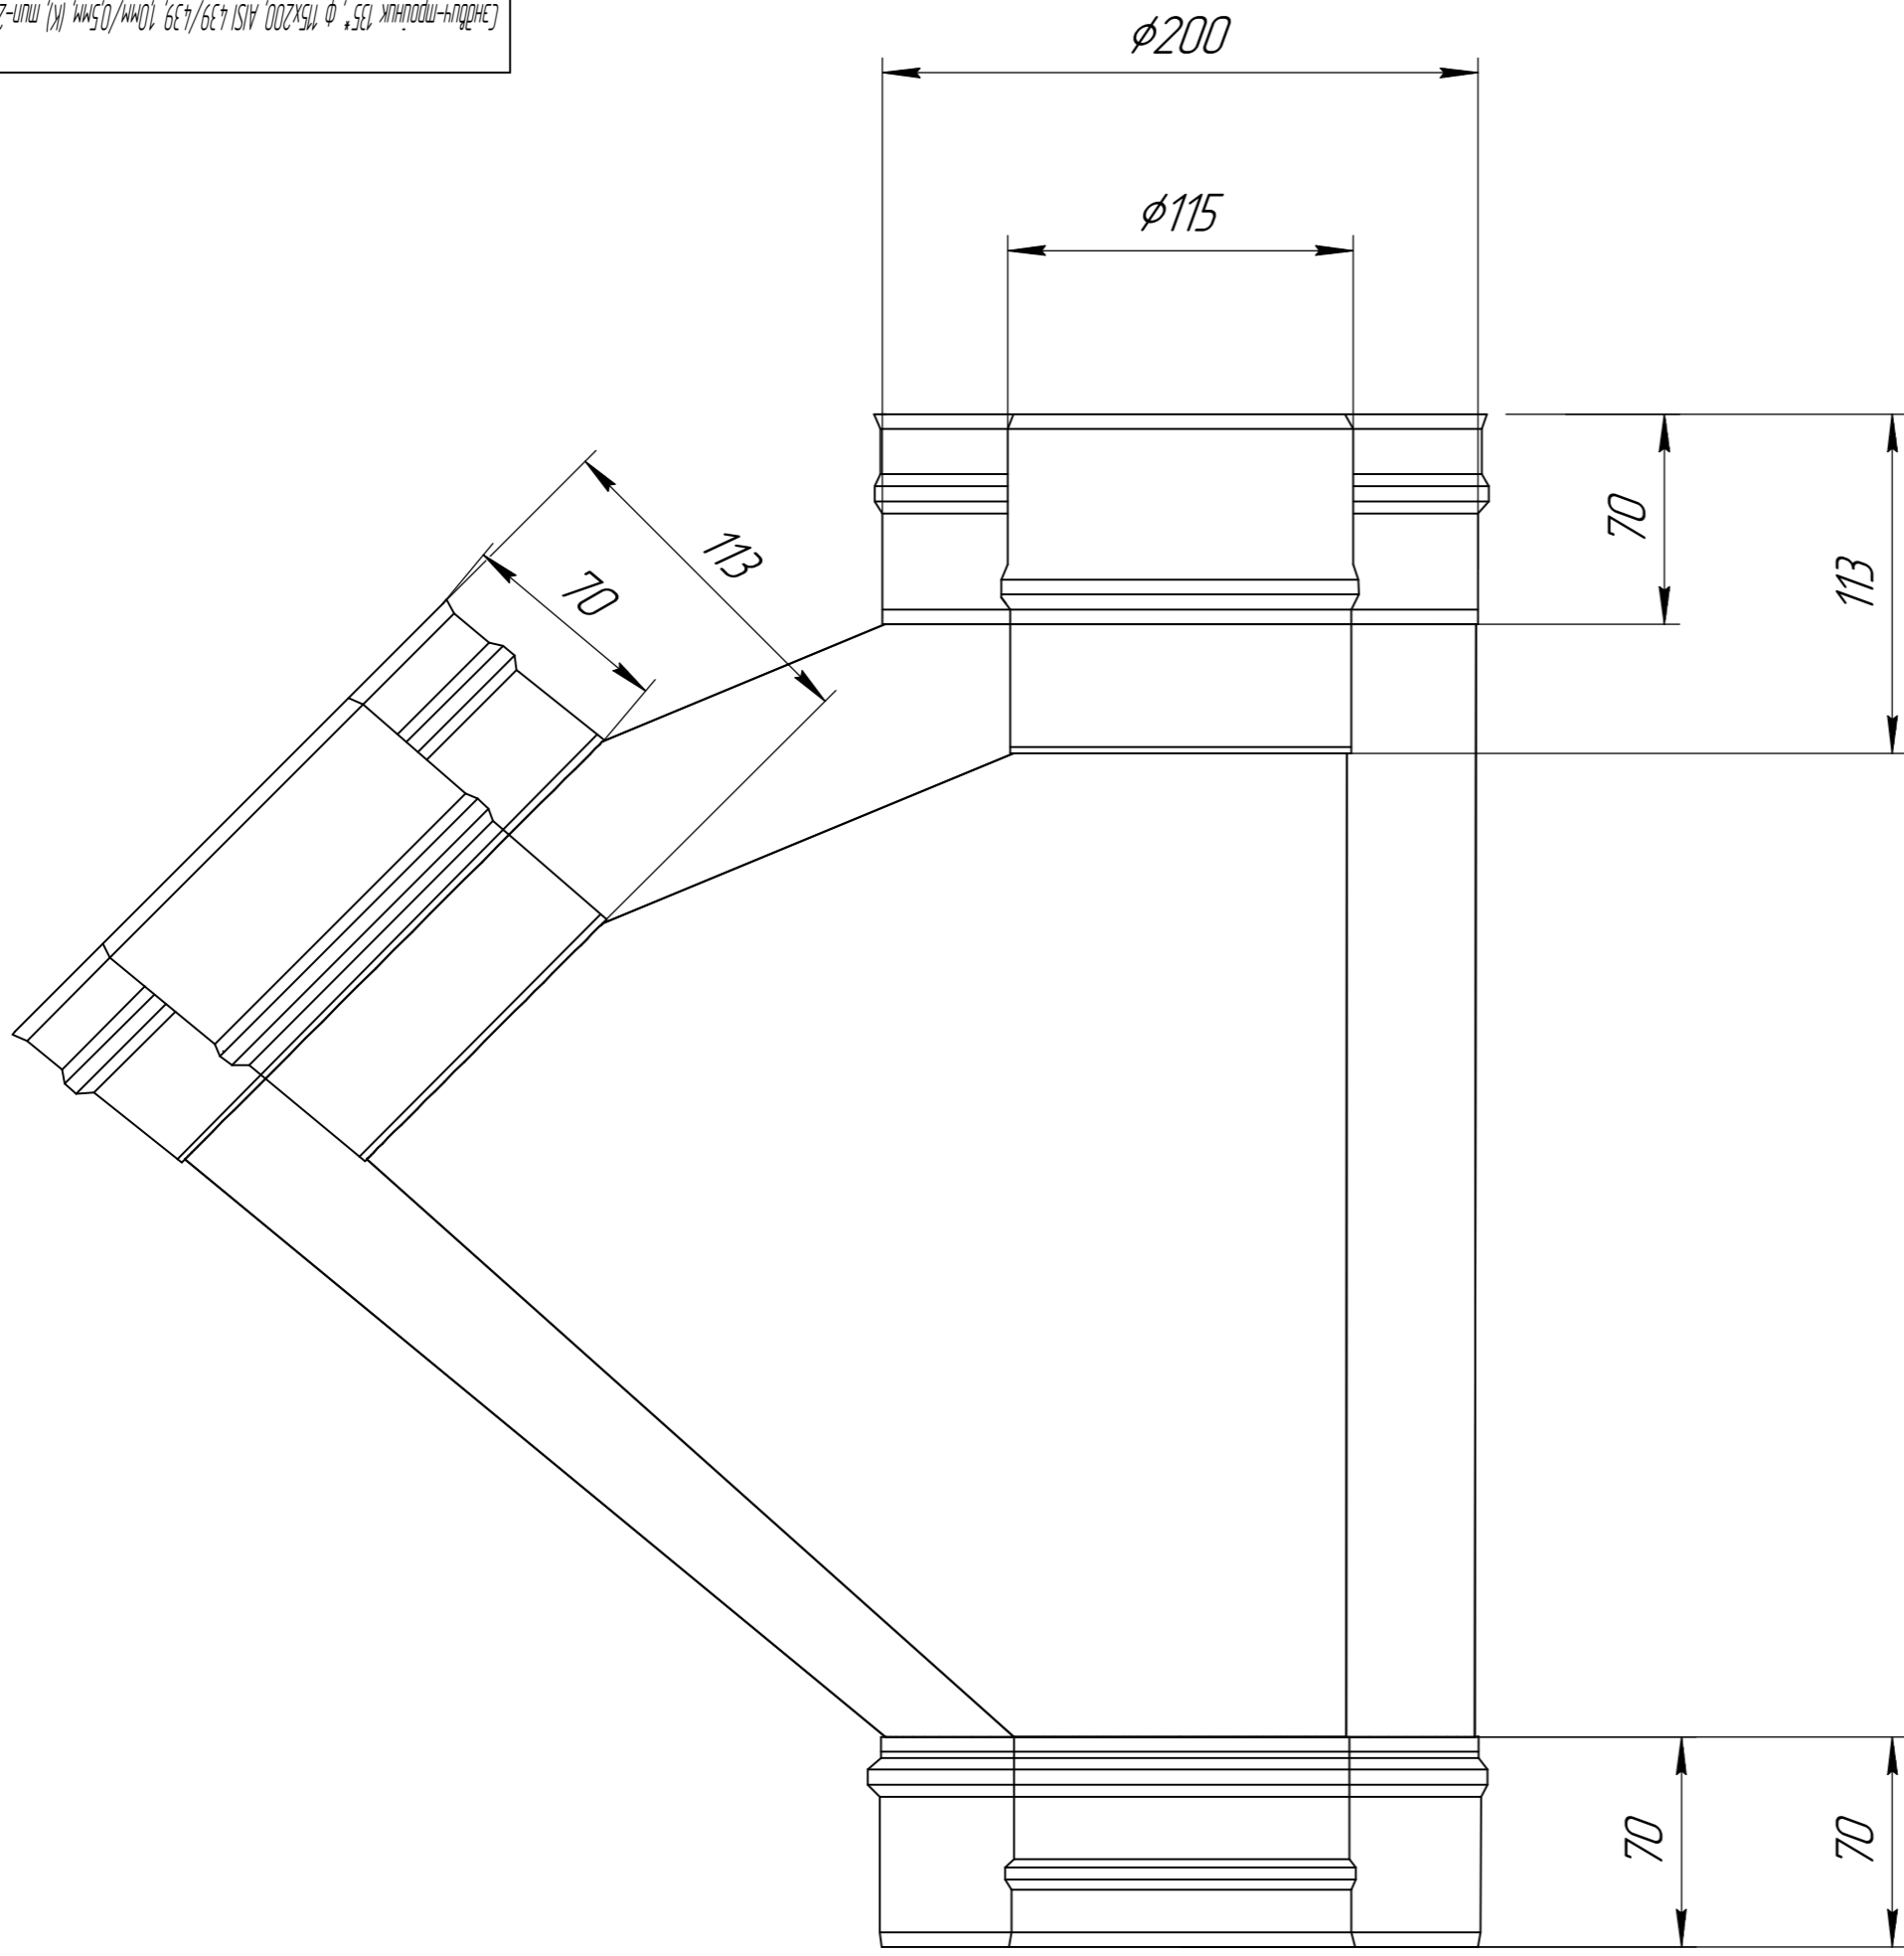

1. Поз.1 Плита минераловатная толщина 50мм.
2. Поз.2 Обрезь БСТВ.
3. Подъем сварного шва не допускается.
4. Контроль размера 50мм по шаблону, отклонение +/- 5мм
5. Сварной шов обечайки встык.

Инд. № подл.	Подп. и дата
Взам. инв. №	Инд. № дцкл.
Подп. и дата	

Изм.	Лист	№ докум.	Подп.	Дата	Сэндвич-панель 135*, ф 115x200, AISI 439/439, 1,0мм/0,5мм, (К), тип-2	Лист
					Копировал	Лист
					Формат А3	